


Commune de Charpey Aménagement des voiries et espaces publics du village Secteur 1 : la Grande rue - RD 102				
PLAN MASSE DES AMENAGEMENTS échelle : 1/200ème				
Emetteur : Atelier Verdance				
n° 3	Version	Date	Modifications	
		1	29/09/16	première émission
		2	14/12/16	revêtements et tracés
		3	23/06/17	revêtements et tracés
MAITRISE D'OUVRAGE :				
COMMUNE DE CHARPEY 1, place de la Mainie 26500 CHARPEY				
MAITRISE D'OEUVRE :				
<i>Paysagiste mandataire :</i> Atelier VERDANCE Paysagiste d.p.l.g. 12 rue de la République 38000 GRENOBLE T : 04 76 21 58 21 verdance@verdance.fr <i>Bureau d'étude VED :</i> VERDI Ingénierie Rhône-Alpes 1, rue Conrad Killian 38 590 SAINT-MARTIN LE VINOUX T : 04 76 04 04 40 rhonealpes@verdi-ingenierie.fr				