




coupe 1 (au droit de l'avenue)

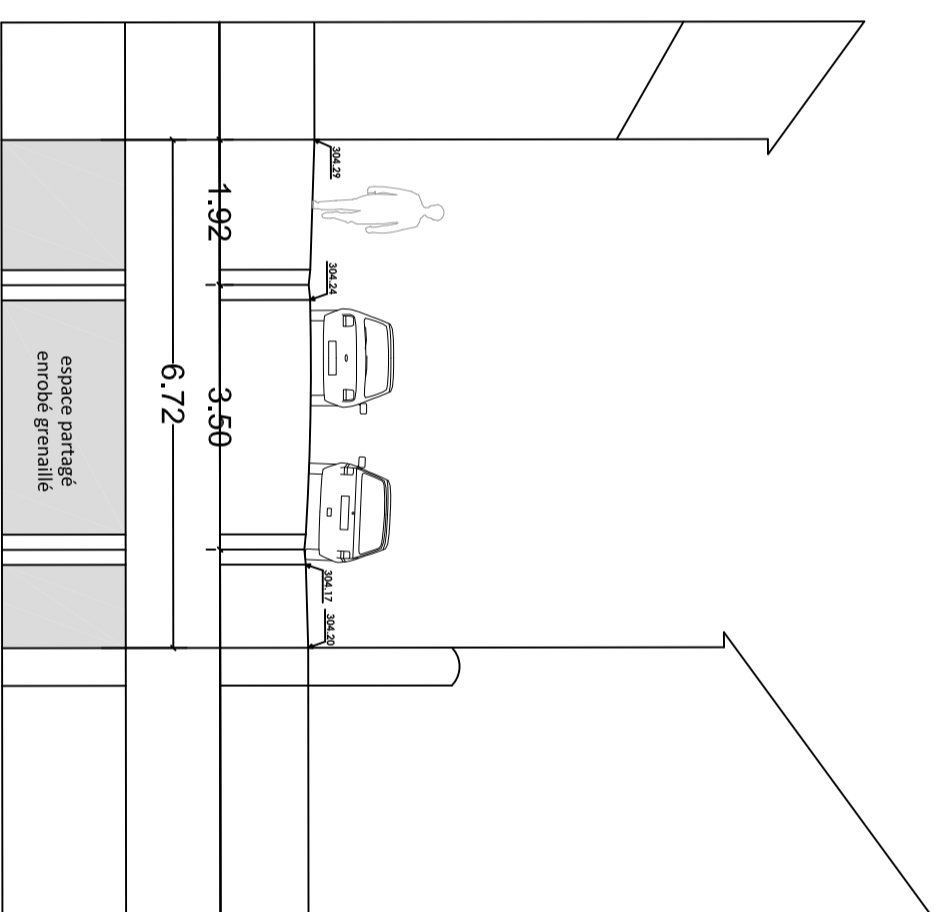

coupe 3 sur zone partagée, 20 à l'heure

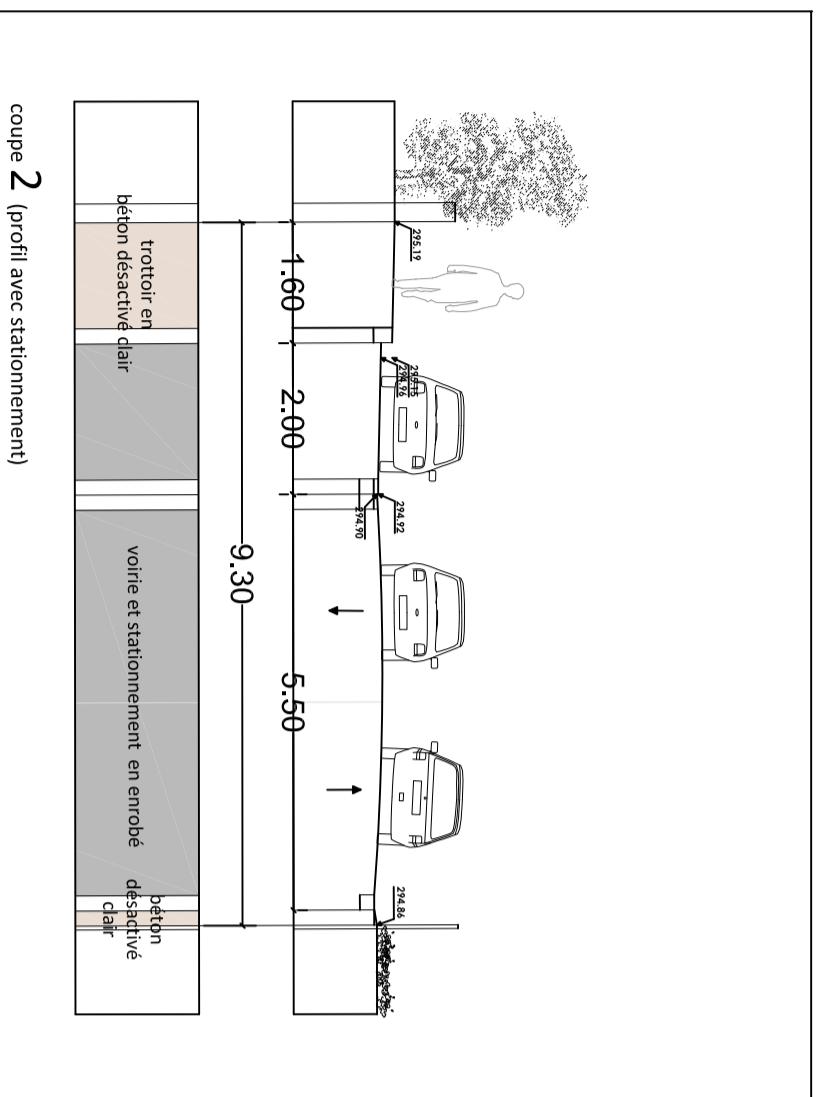

coupe 2 (profil avec stationnement)

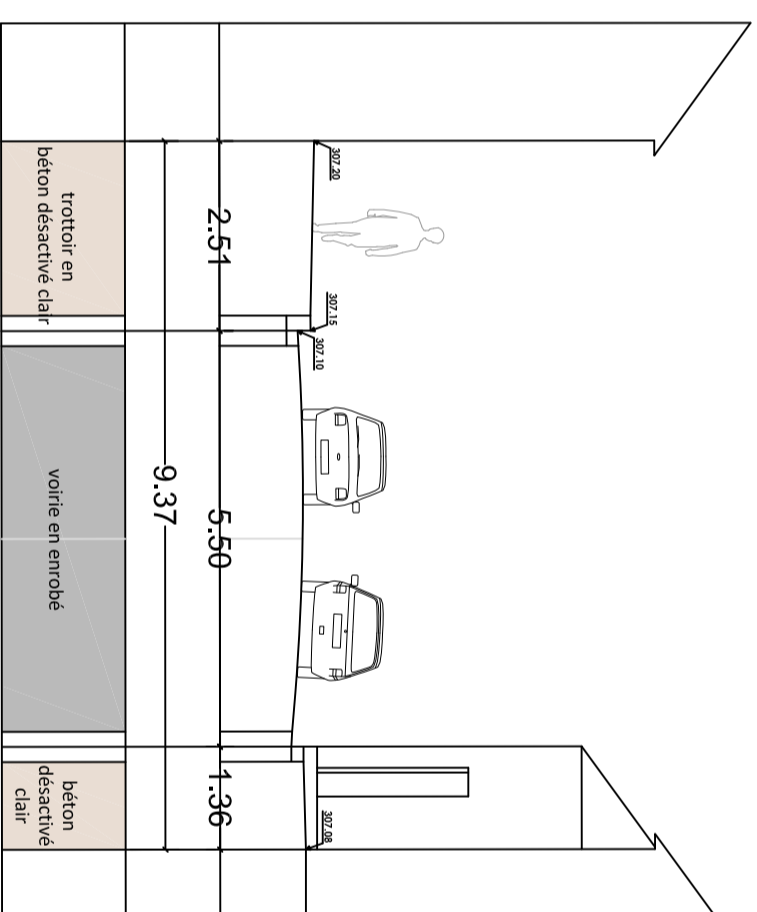

coupe 4

Commune de Charpey  
Aménagement des voiries et espaces publics du village  
Secteur 1 : la Grande rue - RD 102

**COPES**  
échelle : 1/100ème

Emetteur : Atelier Verdance

| Version | Date     | Modifications         |
|---------|----------|-----------------------|
| 1       | 29/09/16 | première émission     |
| 2       | 14/12/16 | revêtements et tracés |
| 3       | 23/06/17 | revêtements et tracés |

MAITRISE D'OUVRAGE :  
COMMUNE DE CHARPEY  
1, place de la Mairie  
26300 CHARPEY

MAITRISE D'OEUVRE :



Atelier Verdance  
Paysagiste s.r.l.

*Paysagiste mandataire :*  
**Atelier VERDANCE Paysagiste d.p.l.g.**  
12 rue Ampère, 38000 GRENOBLE  
T : 04 76 21 58 21  
verdance@verdance.fr



*Bureau d'étude VRD :*  
**VERDI Ingénierie Rhône-Alpes**  
1, rue Conrad Killian  
38 950 SAINT-MARTIN LE VINOUX  
T : 04 76 04 04 40  
rhonealpes@verdi-ingenierie.fr